

VILLE DE SAINTES


"Sarrail n°86"

86, rue du Général Sarrail

Copropriété

Cadastre : Section BR n° 564

Plan de masse repris du plan d'architectes (GRAVIERE et FOULON)

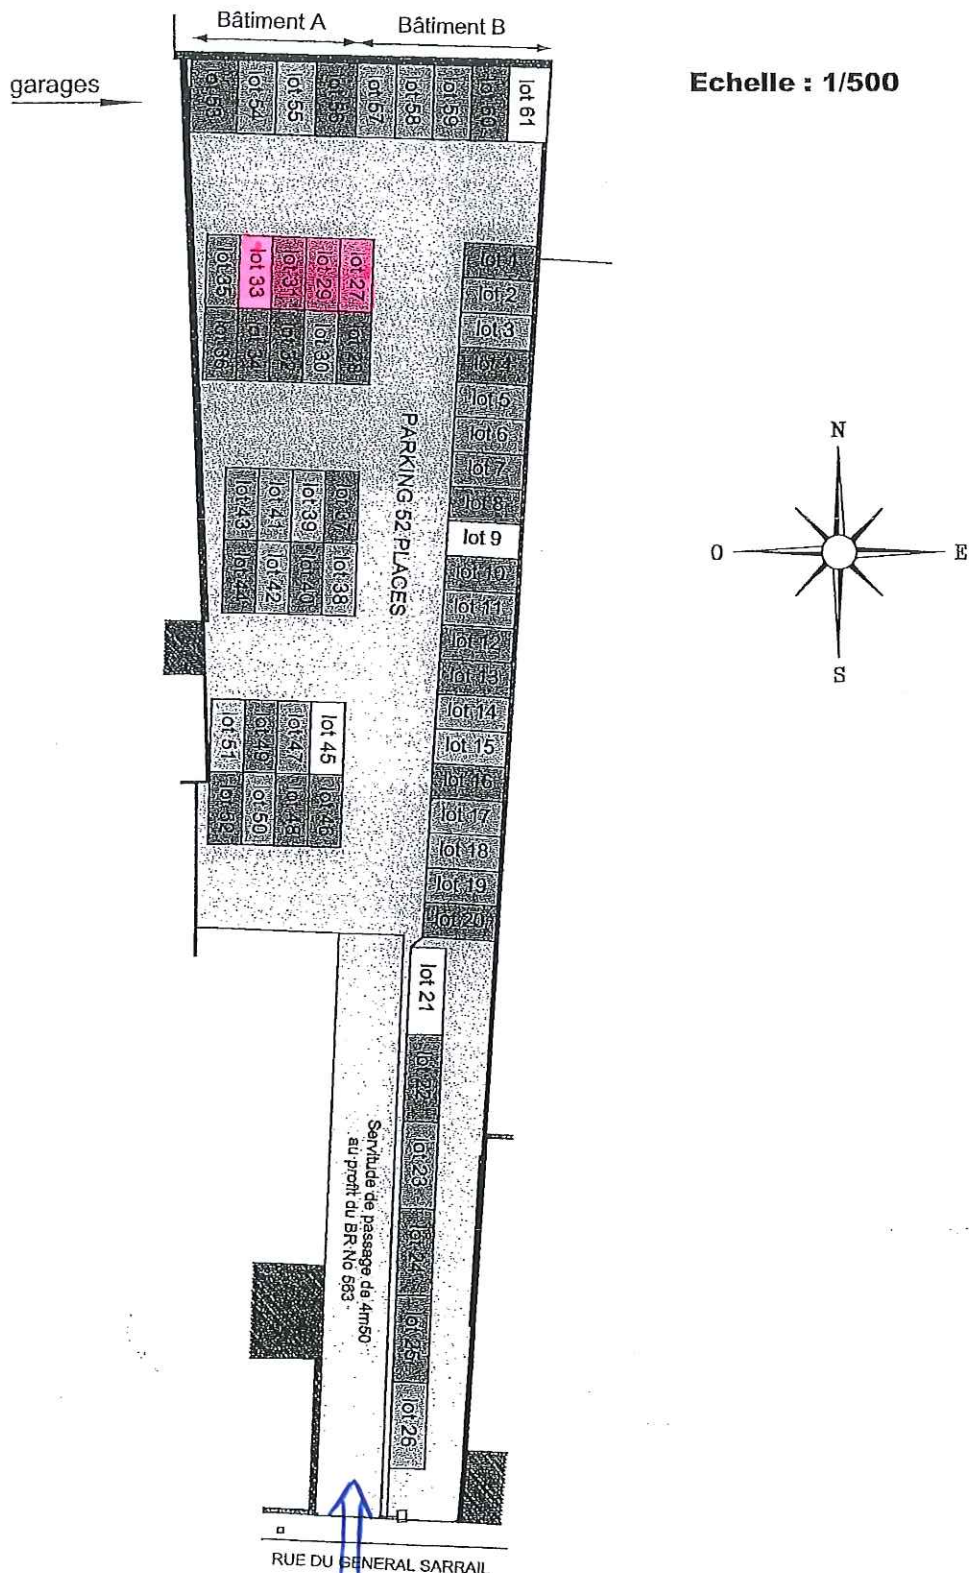

entrée du parking