


Tableau des surfaces
 SAINTES « LA GARENNE »

Bâtiment **A**
 Adresse **1 rue de la Crête**

Numéro du logement **A006**

Niveau **Rez de Chaussée**

Type	T3	Surface en m ²
Cuisine	8,30	8,30
Séjour	25,40	25,40
Entrée/ Dégagement	5,40	5,40
Wc	1,80	1,80
Salle de bain	4,50	4,50
Chambre 1	11,50	11,50
Chambre 2	10,60	10,60
Total surface habitable	67,5 m²	
Cellier extérieur	5,00	5,00
Loggia	7,60	7,60
Total des annexes	12,60	

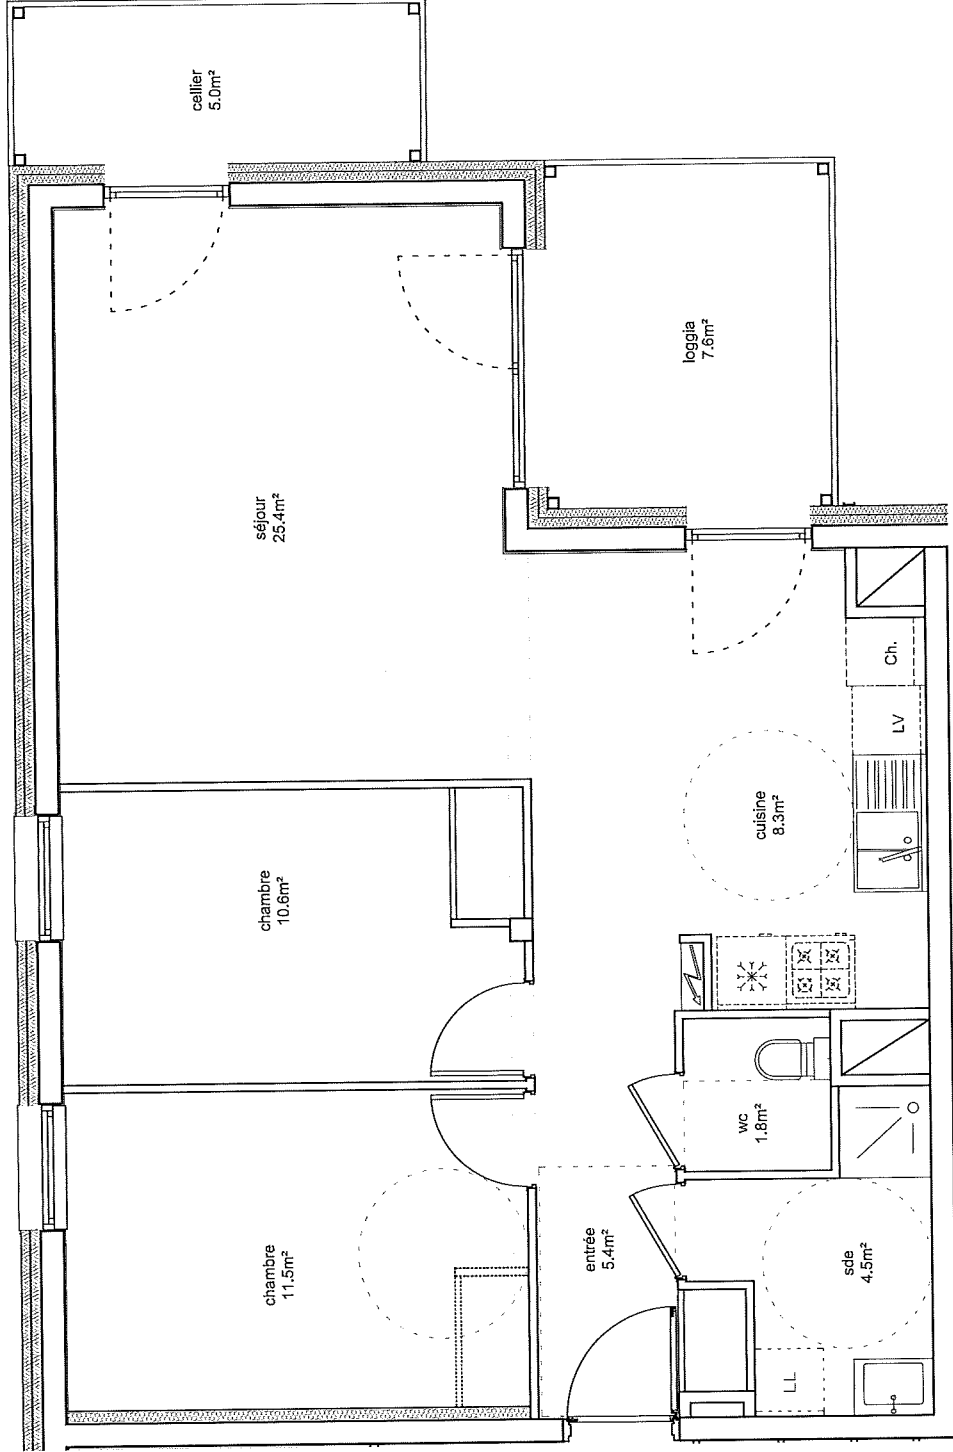

batiment A - logement 006