


Tableau des surfaces
SAINTES « LA GARENNE »

Bâtiment **A**
 Adresse **1 rue de la Crête**

Numéro du logement **A107**

Niveau **R+1**

Type	T3	Surface en m²
Cuisine		7,60
Séjour		22,50
Entrée/ Dégagement		6,20
Wc		1,80
Salle de bain		4,50
Chambre 1		10,60
Chambre 2		11,50
Total surface habitable		64,7 m²
Cellier extérieur		4,80
Loggia		8,00
Total des annexes		12,80

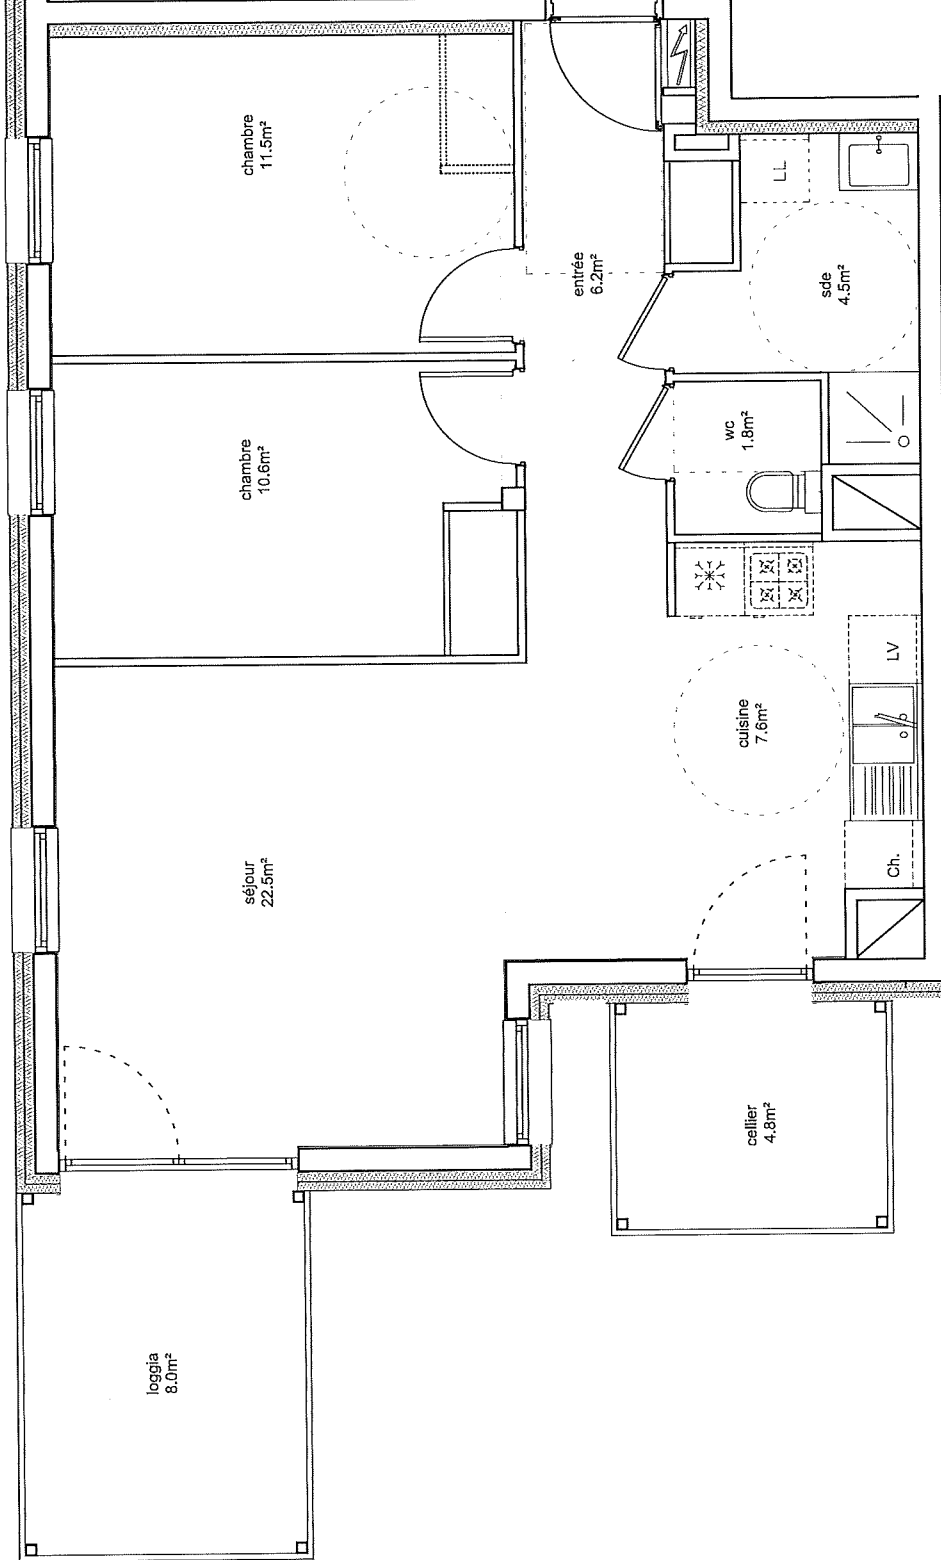

batiment A - logement 007

Document non contractuel - 12/03/2015